
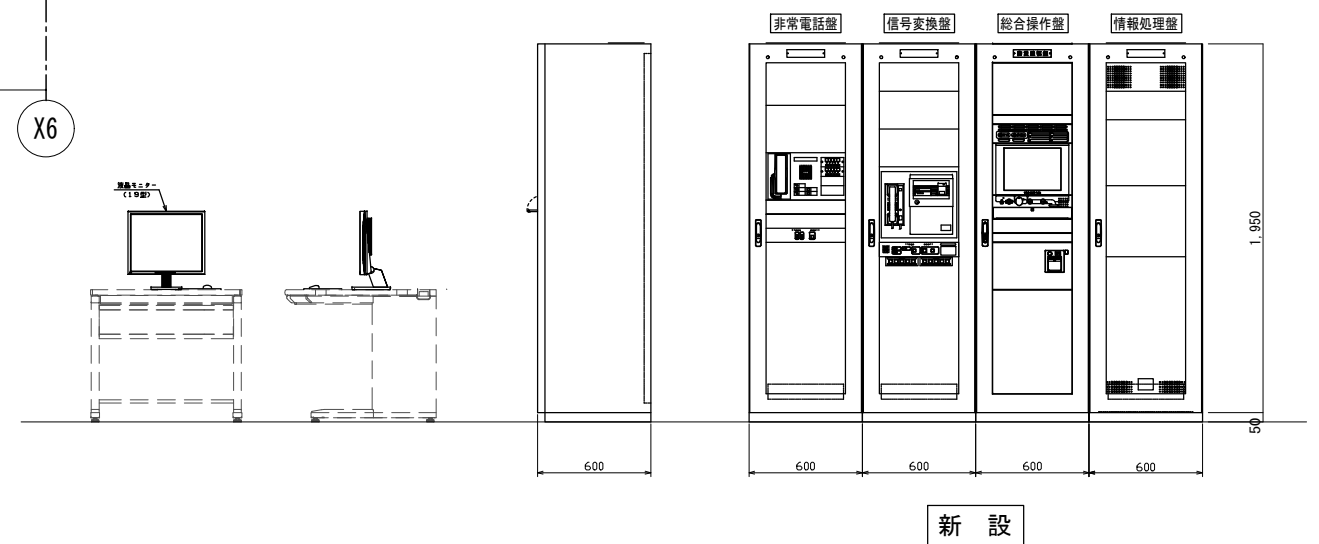
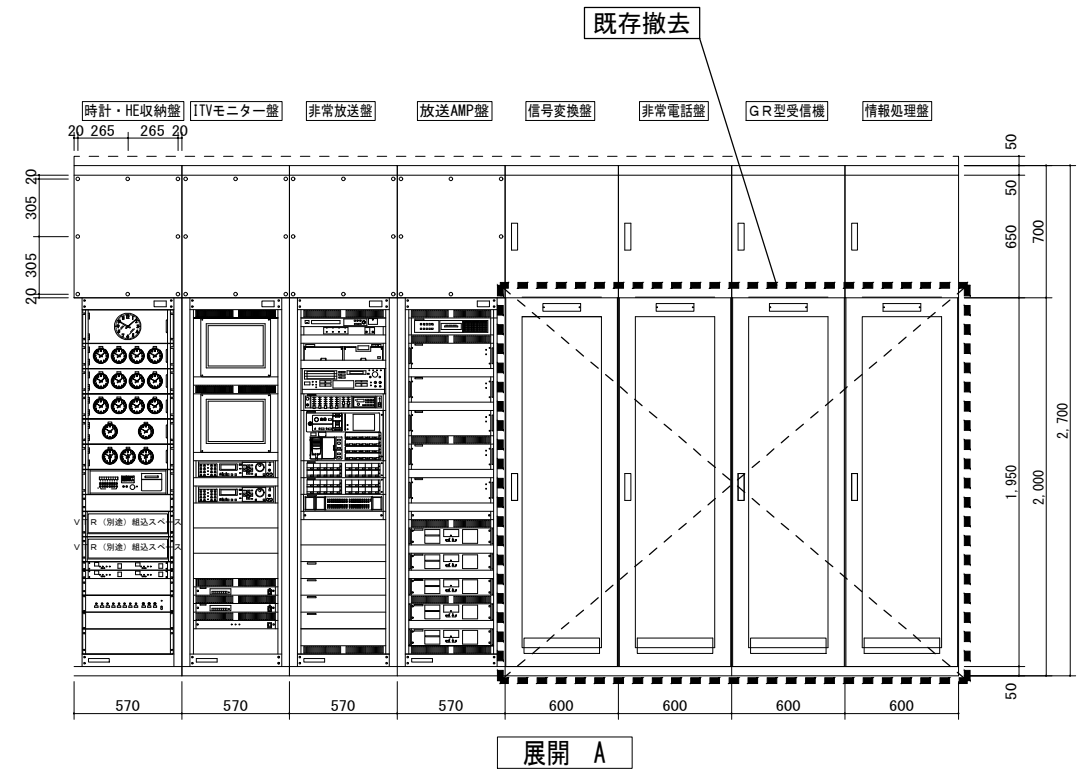


徳島市民病院 防災システム整備工事

図 面 リ ス ト

図面番号	電 気 工 事
電一 01	特記仕様書・配置図
電一 02	工事区分（防災設備凡例）
電一 03	既存防災機器配置図・機器図
電一 04	1階 防災設備更新位置図
電一 05	3階 防災設備更新位置図
電一 06	4階 防災設備更新位置図
電一 07	5階 防災設備更新位置図
電一 08	6階 防災設備更新位置図
電一 09	7階 防災設備更新位置図
電一 10	8階 防災設備更新位置図
電一 11	9階 防災設備更新位置図
電一 12	10階 防災設備更新位置図
電一 13	11階 防災設備更新位置図

徳 島 市 病 院 局

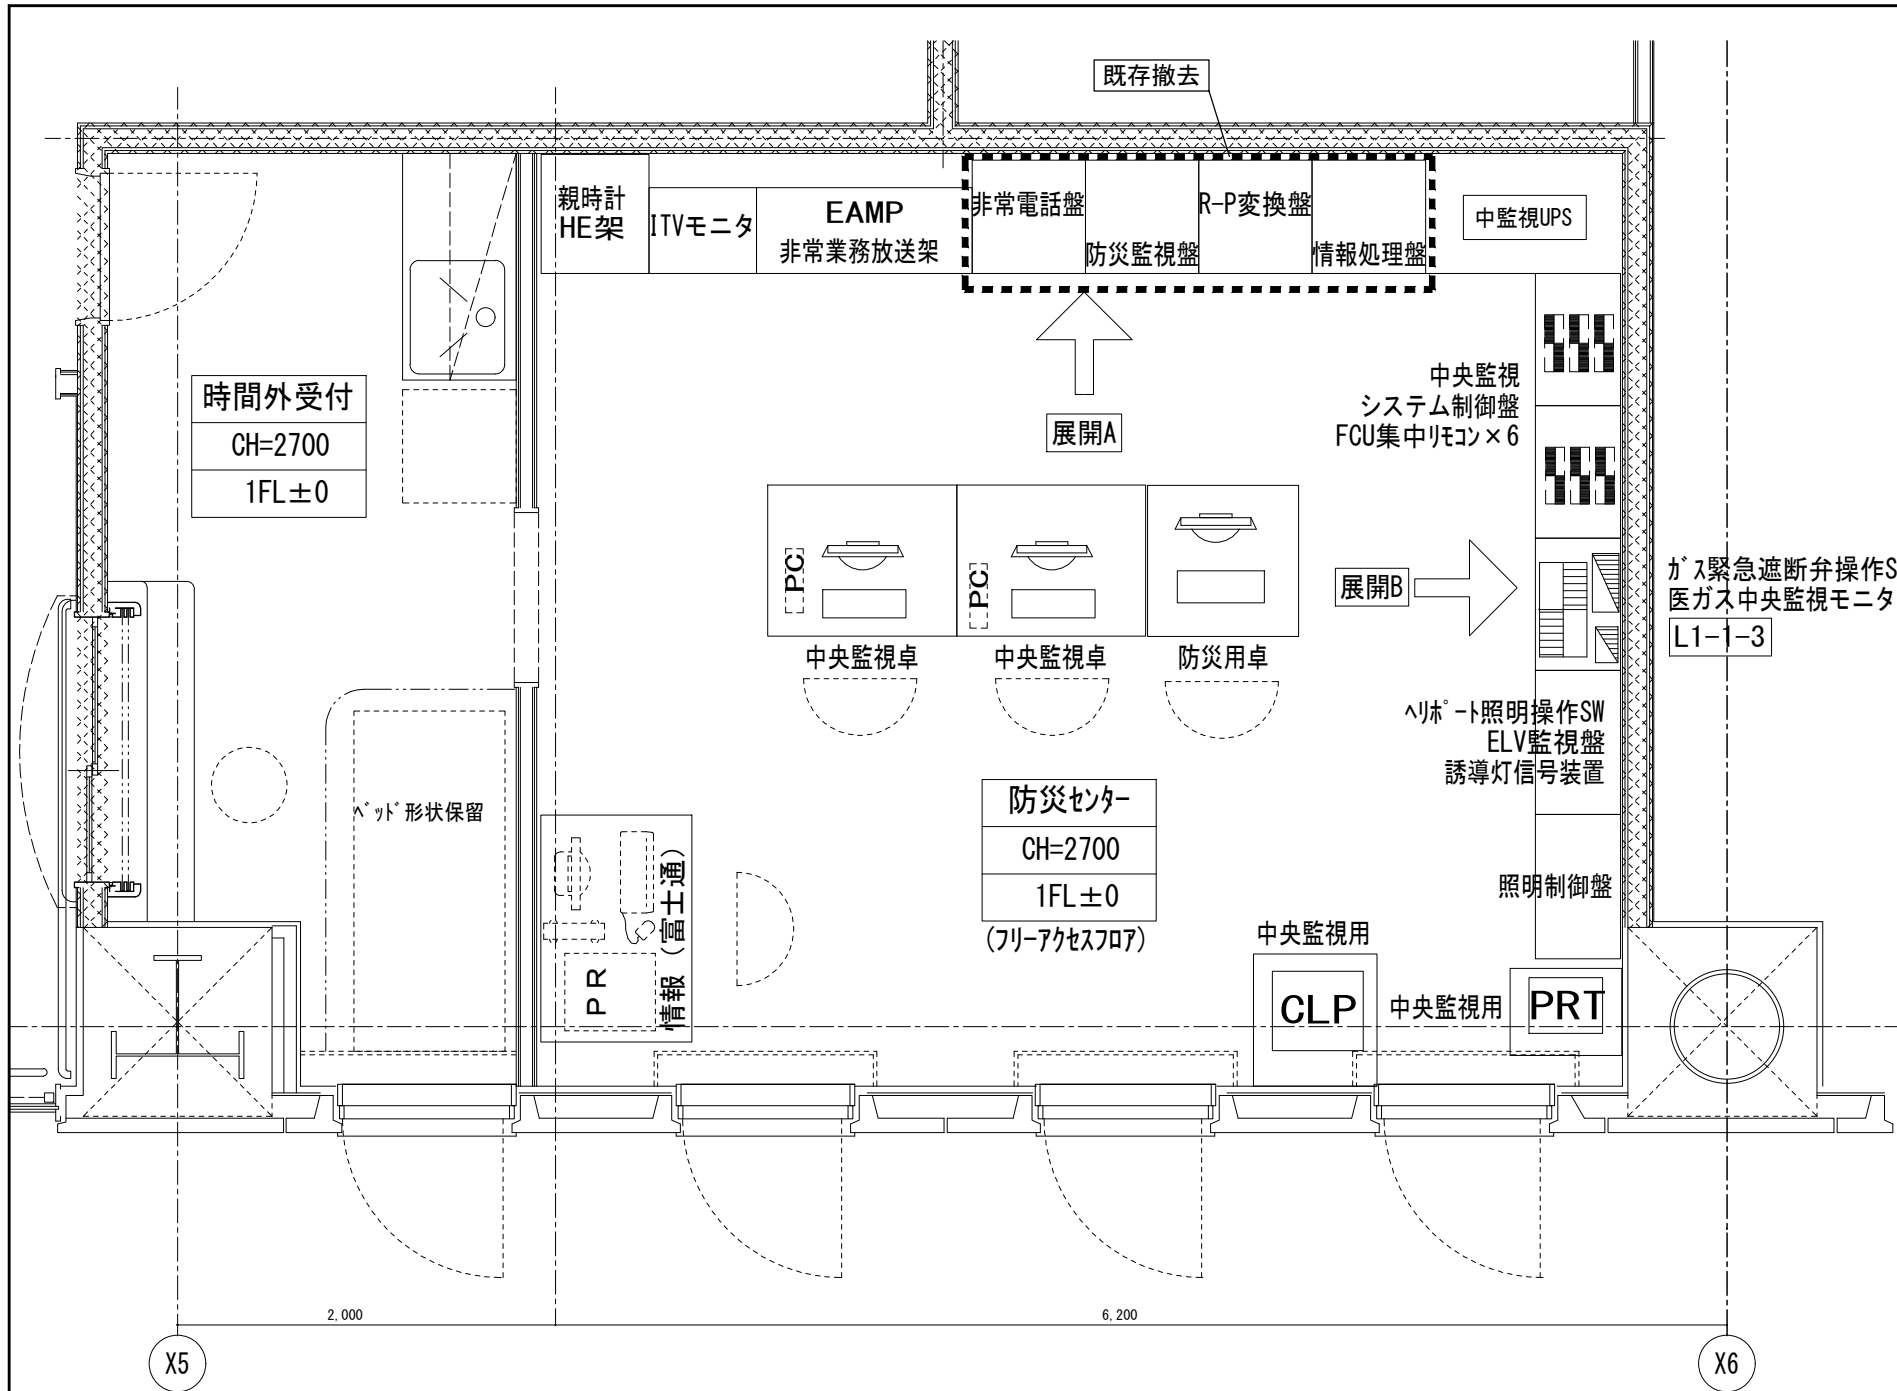


○新設機器項目


1. GR型受信機 10系統 自立型 (1F)
2. R-P変換盤 (1F)
3. 非常電話盤 押釦式 10回線 (1F)
4. R型表示盤 (1F・3～11F)
5. 送受話器 (1F・3～11F)
6. SC-P用電話器ケースA (1F・3～11F)
7. HEX-IPH壁掛(A/B) リニューアル用化粧枠・ボックス (1F・3～11F)
8. 非常電話子機 (1F)
9. 火災通報装置子機 (1F・3～11F)
10. 防災表示装置 (1F)
11. 情報処理盤 (1F)

○既存試験調整項目

1. 非常放送アンプ
2. スプリンクラーポンプ制御盤
3. 排煙機制御盤
4. オートドア制御盤
5. 火災通報装置

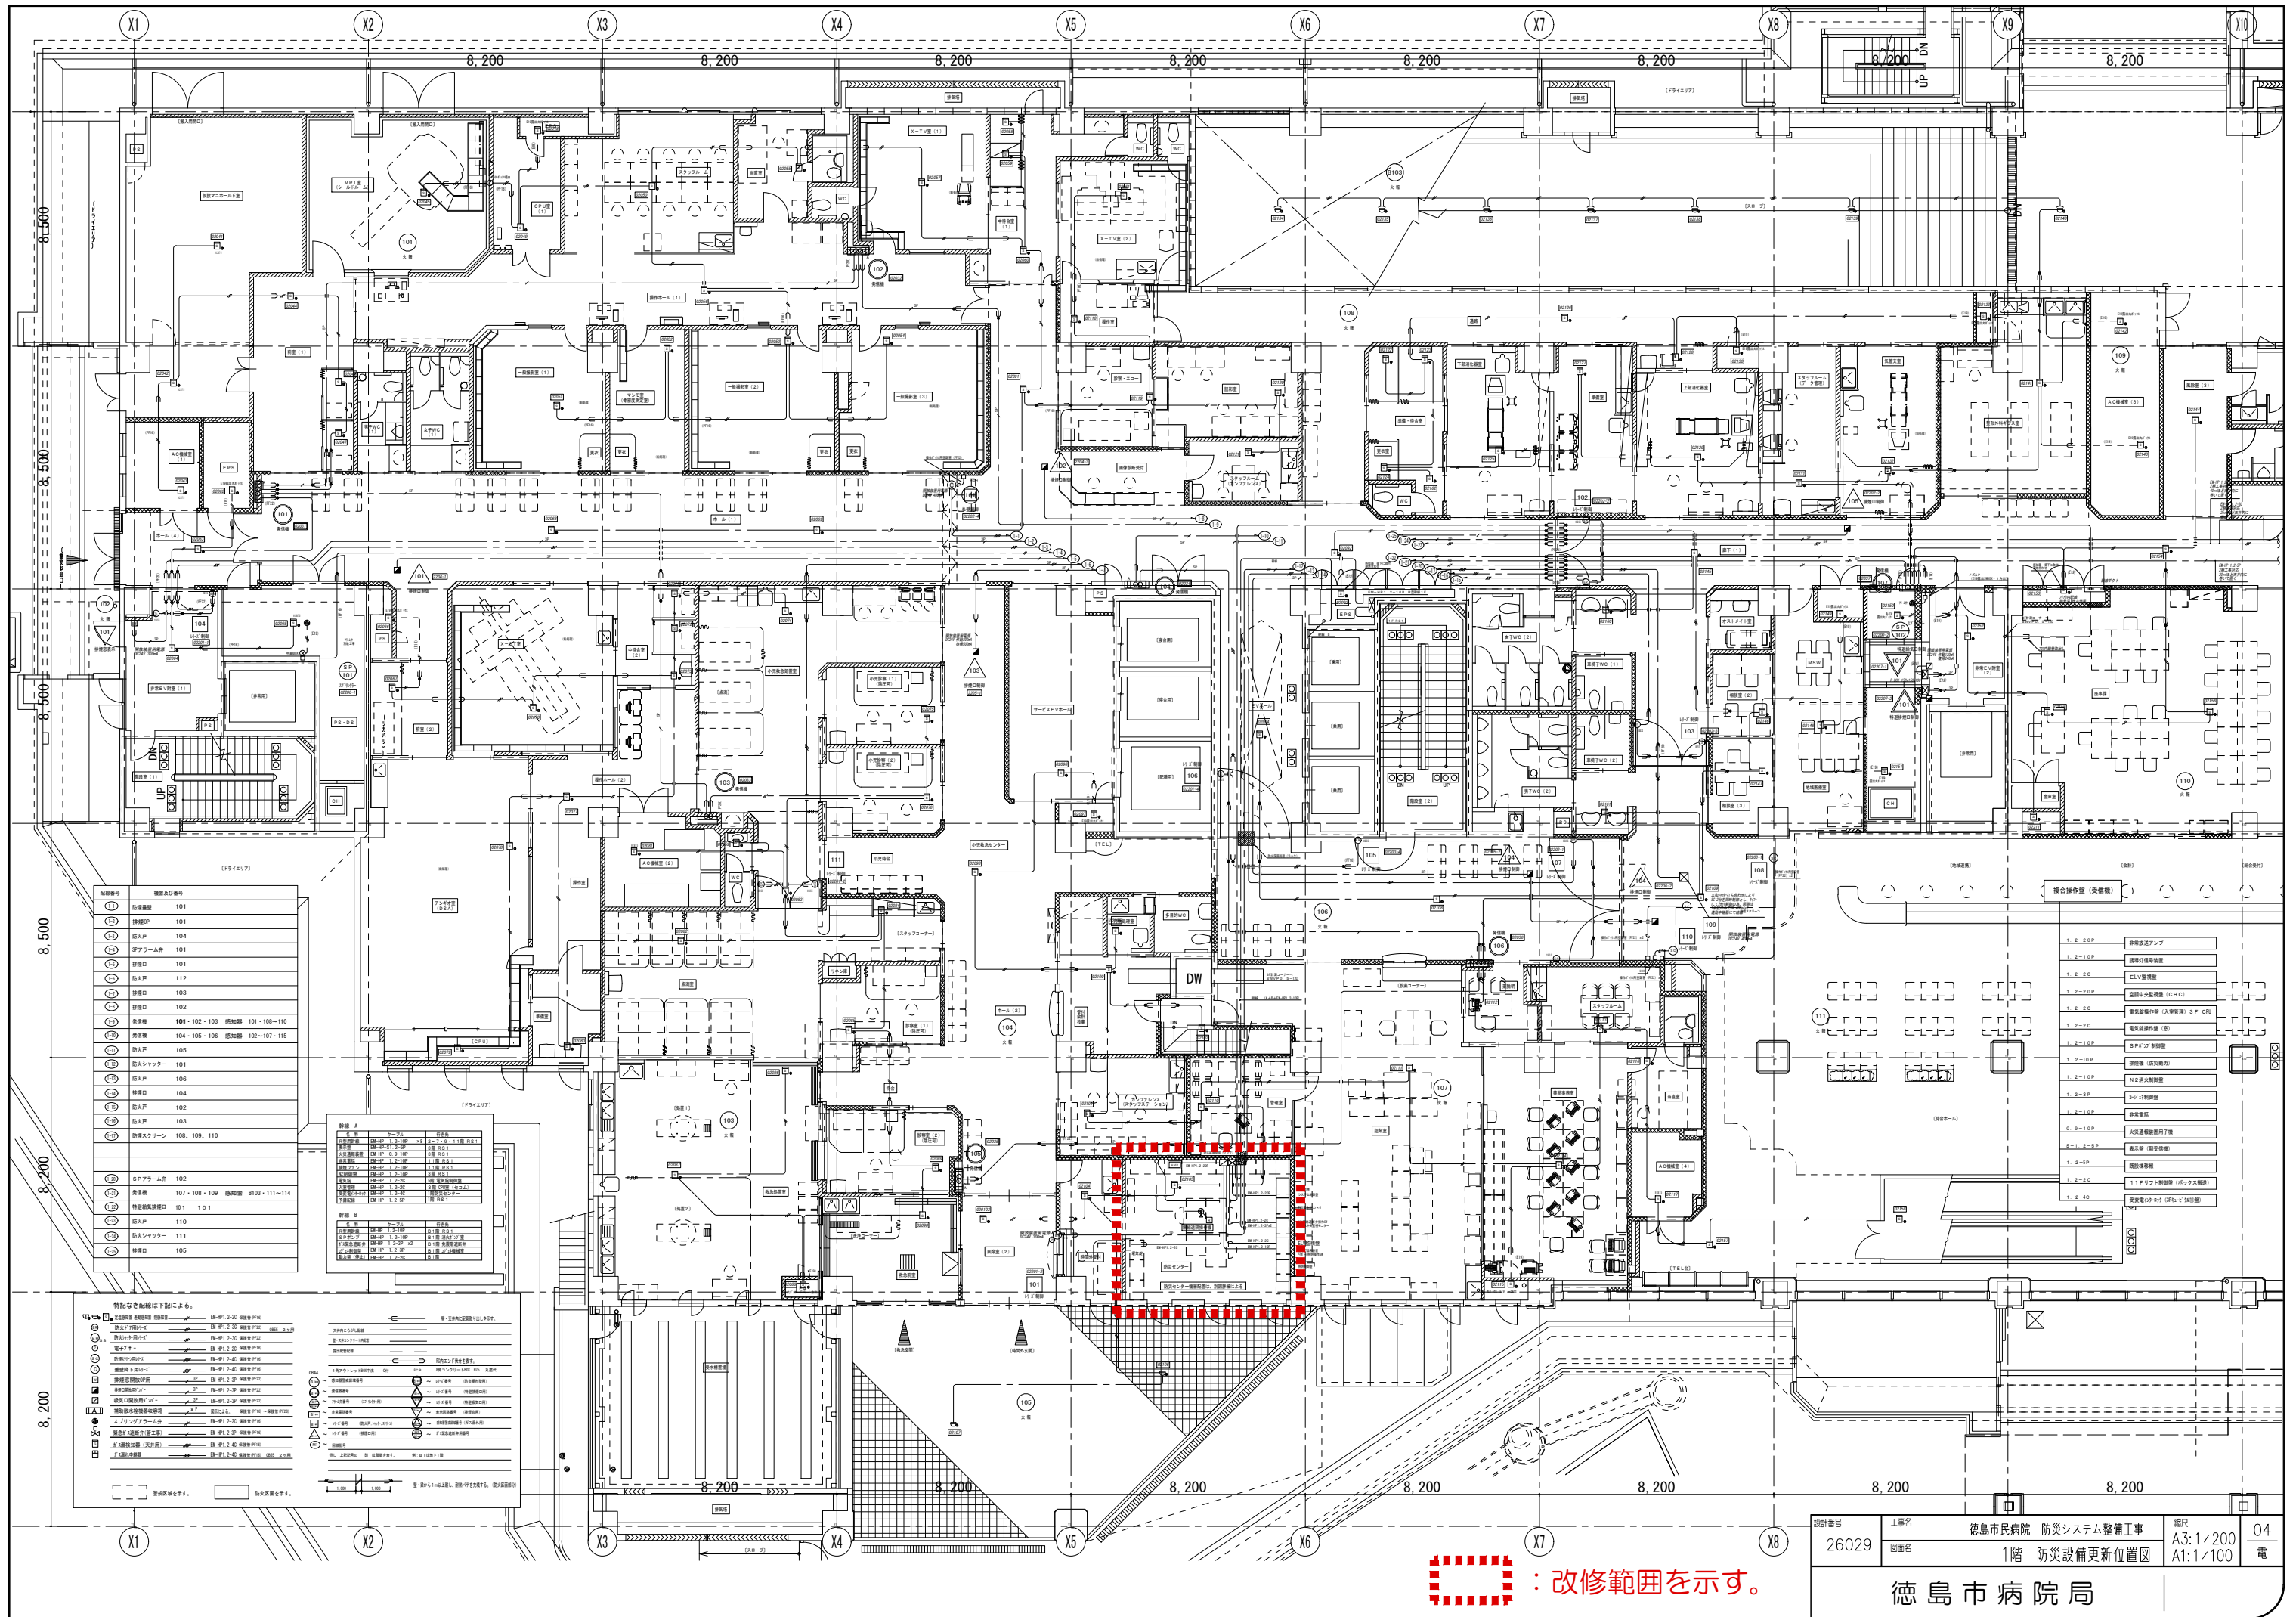

：改修範囲を示す。

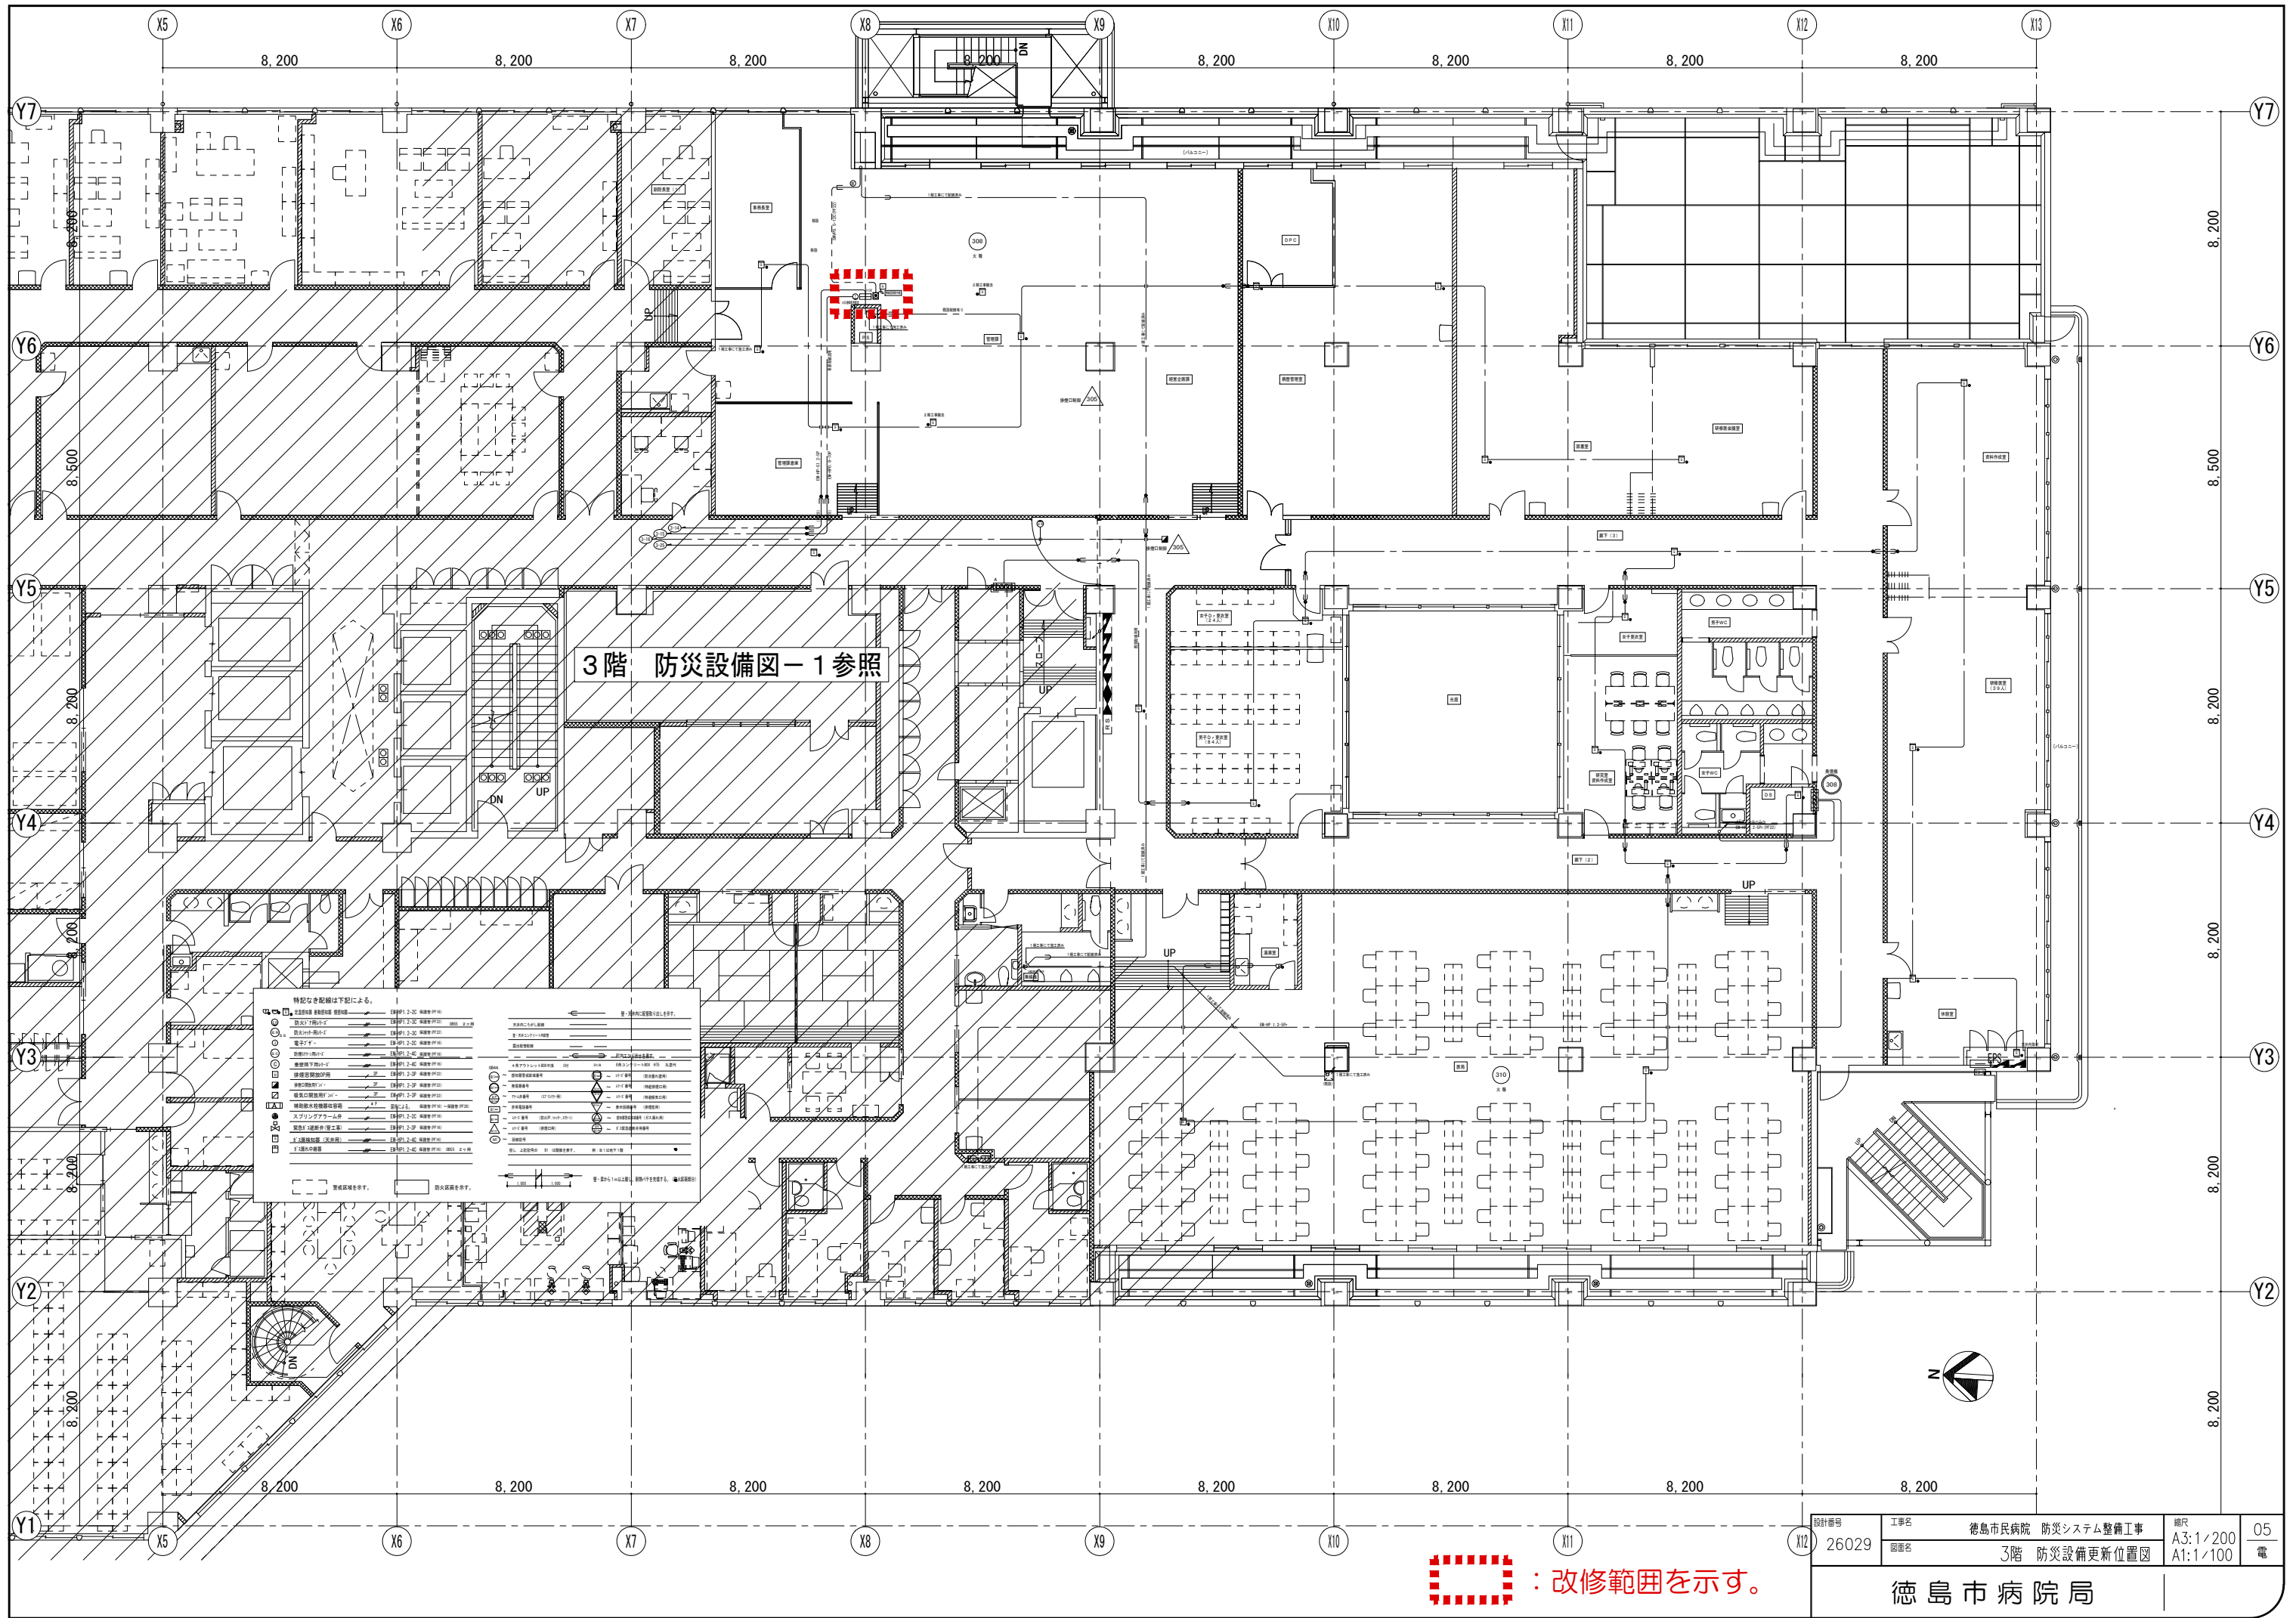


3階 防災設備図-1 参照


特記なき配線は下記による。


：改修範囲を示す。

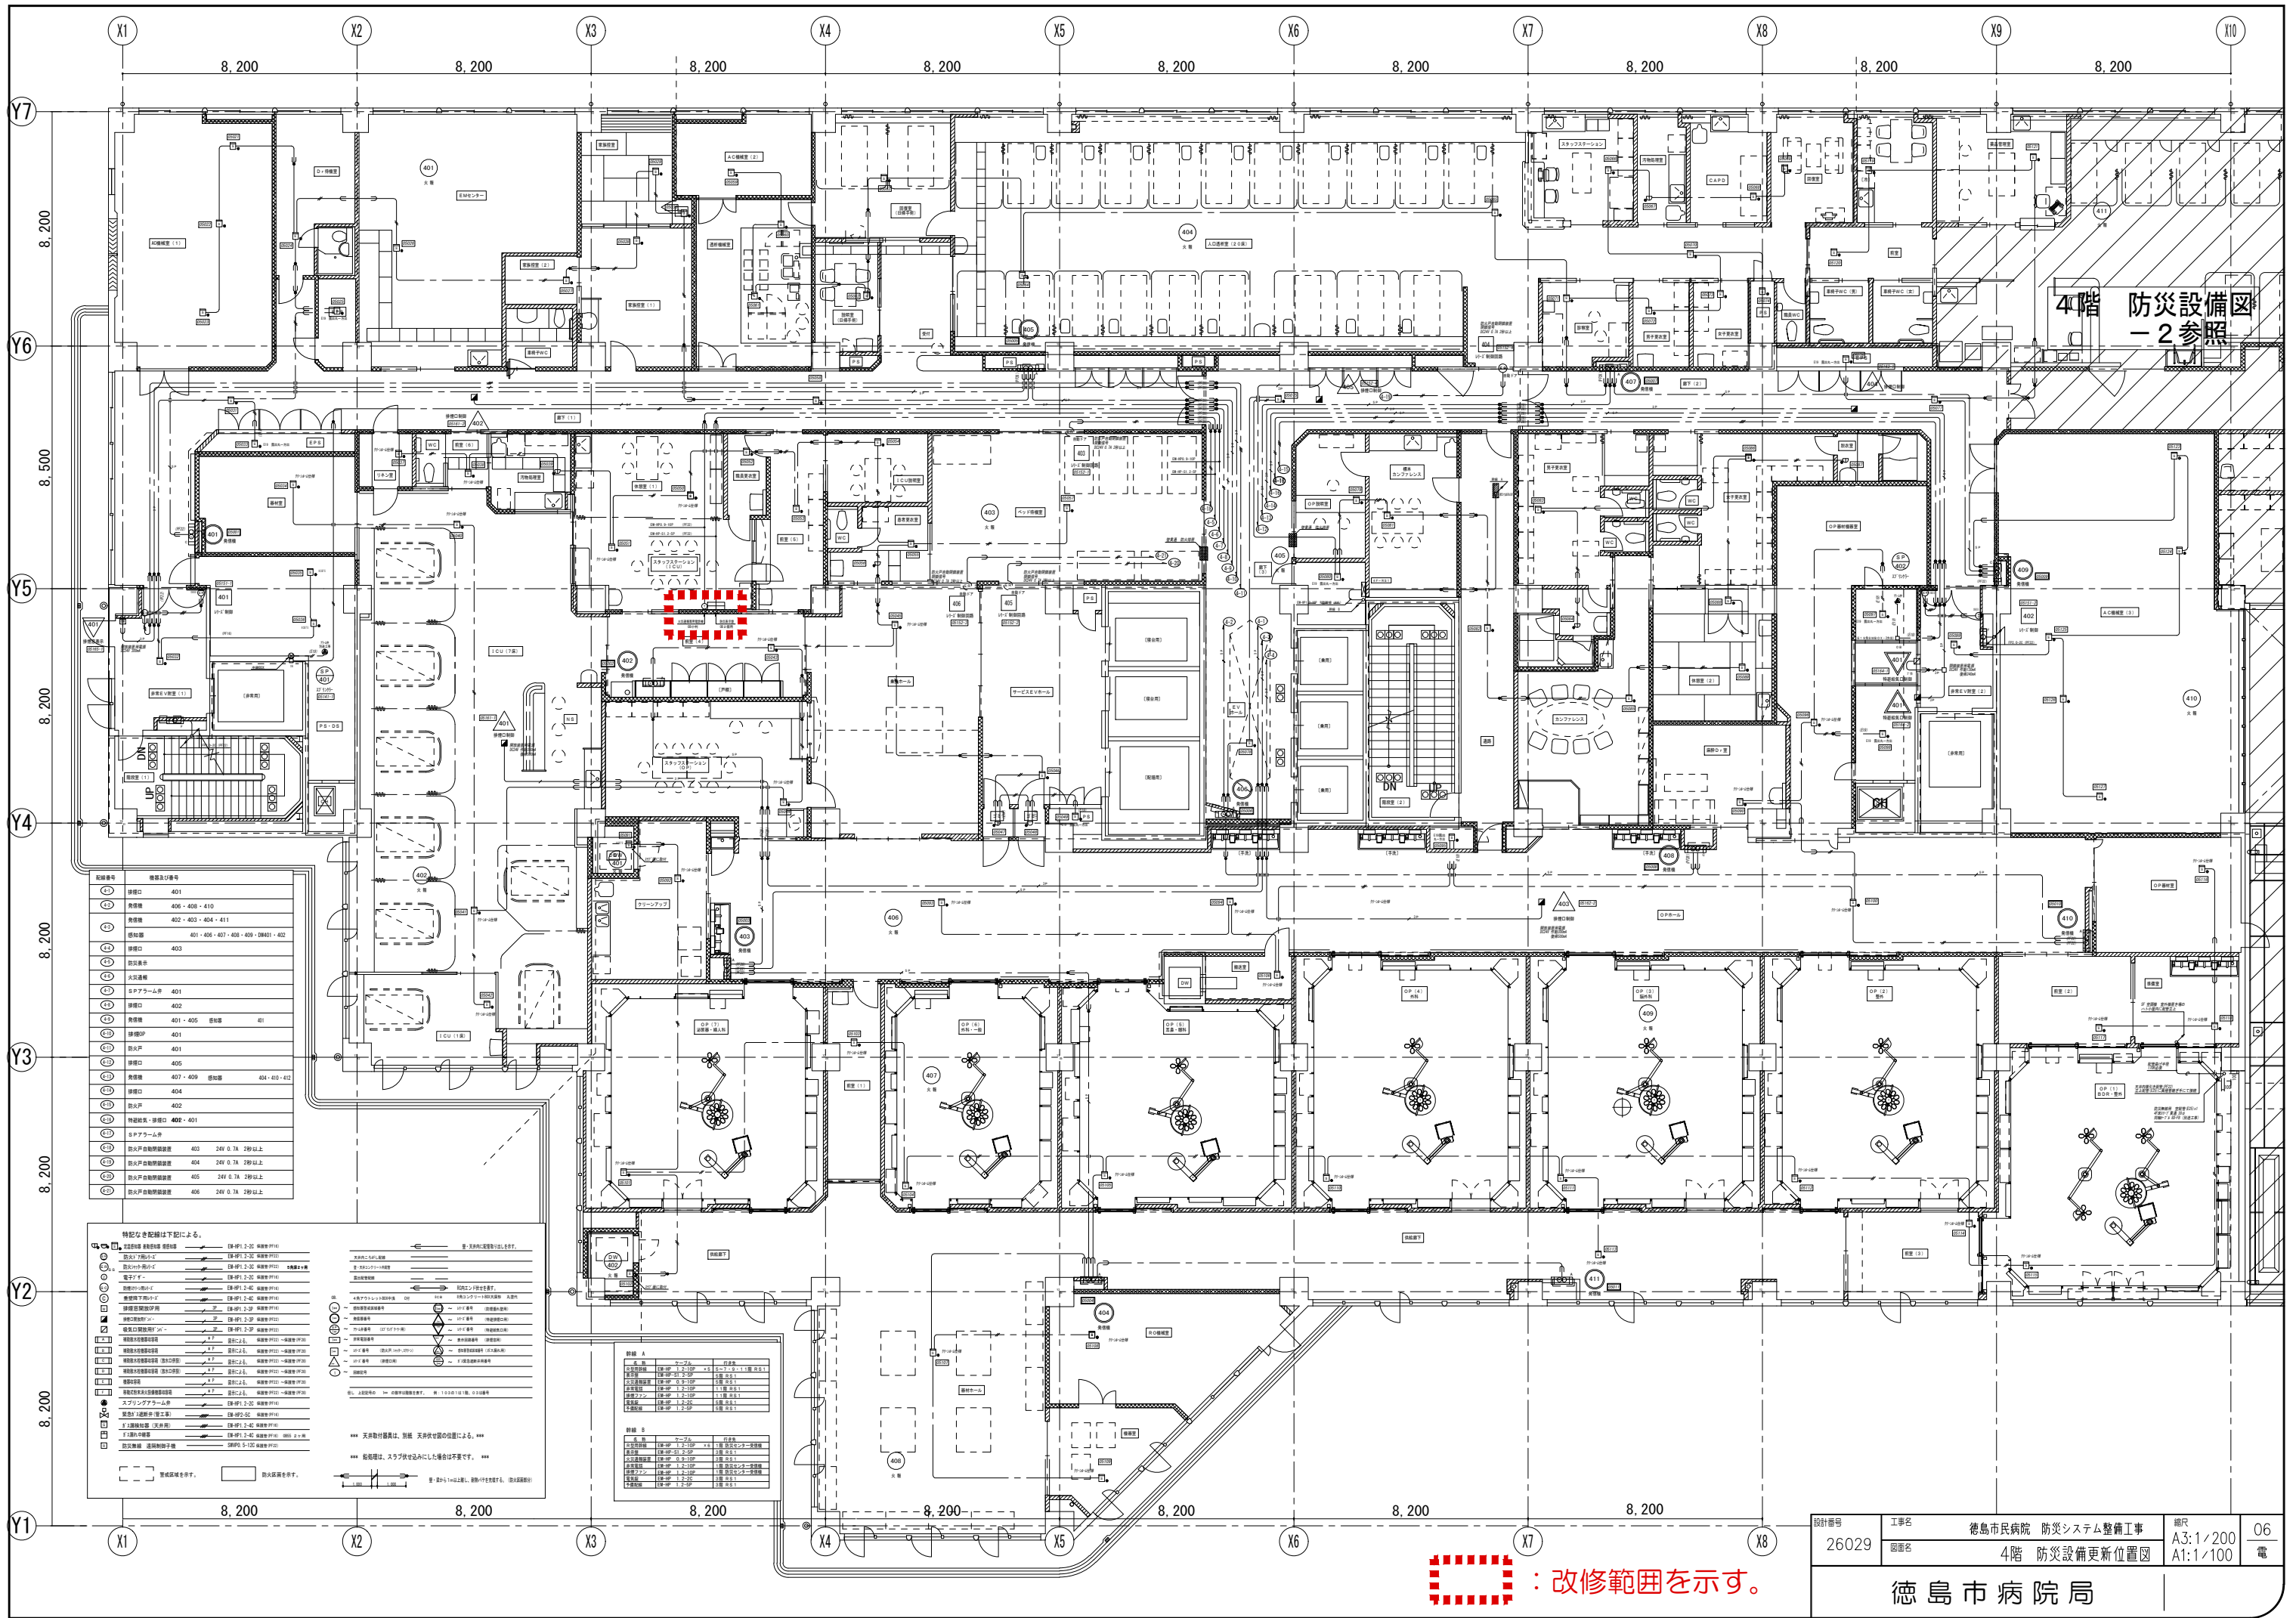


：改修範囲を示す。

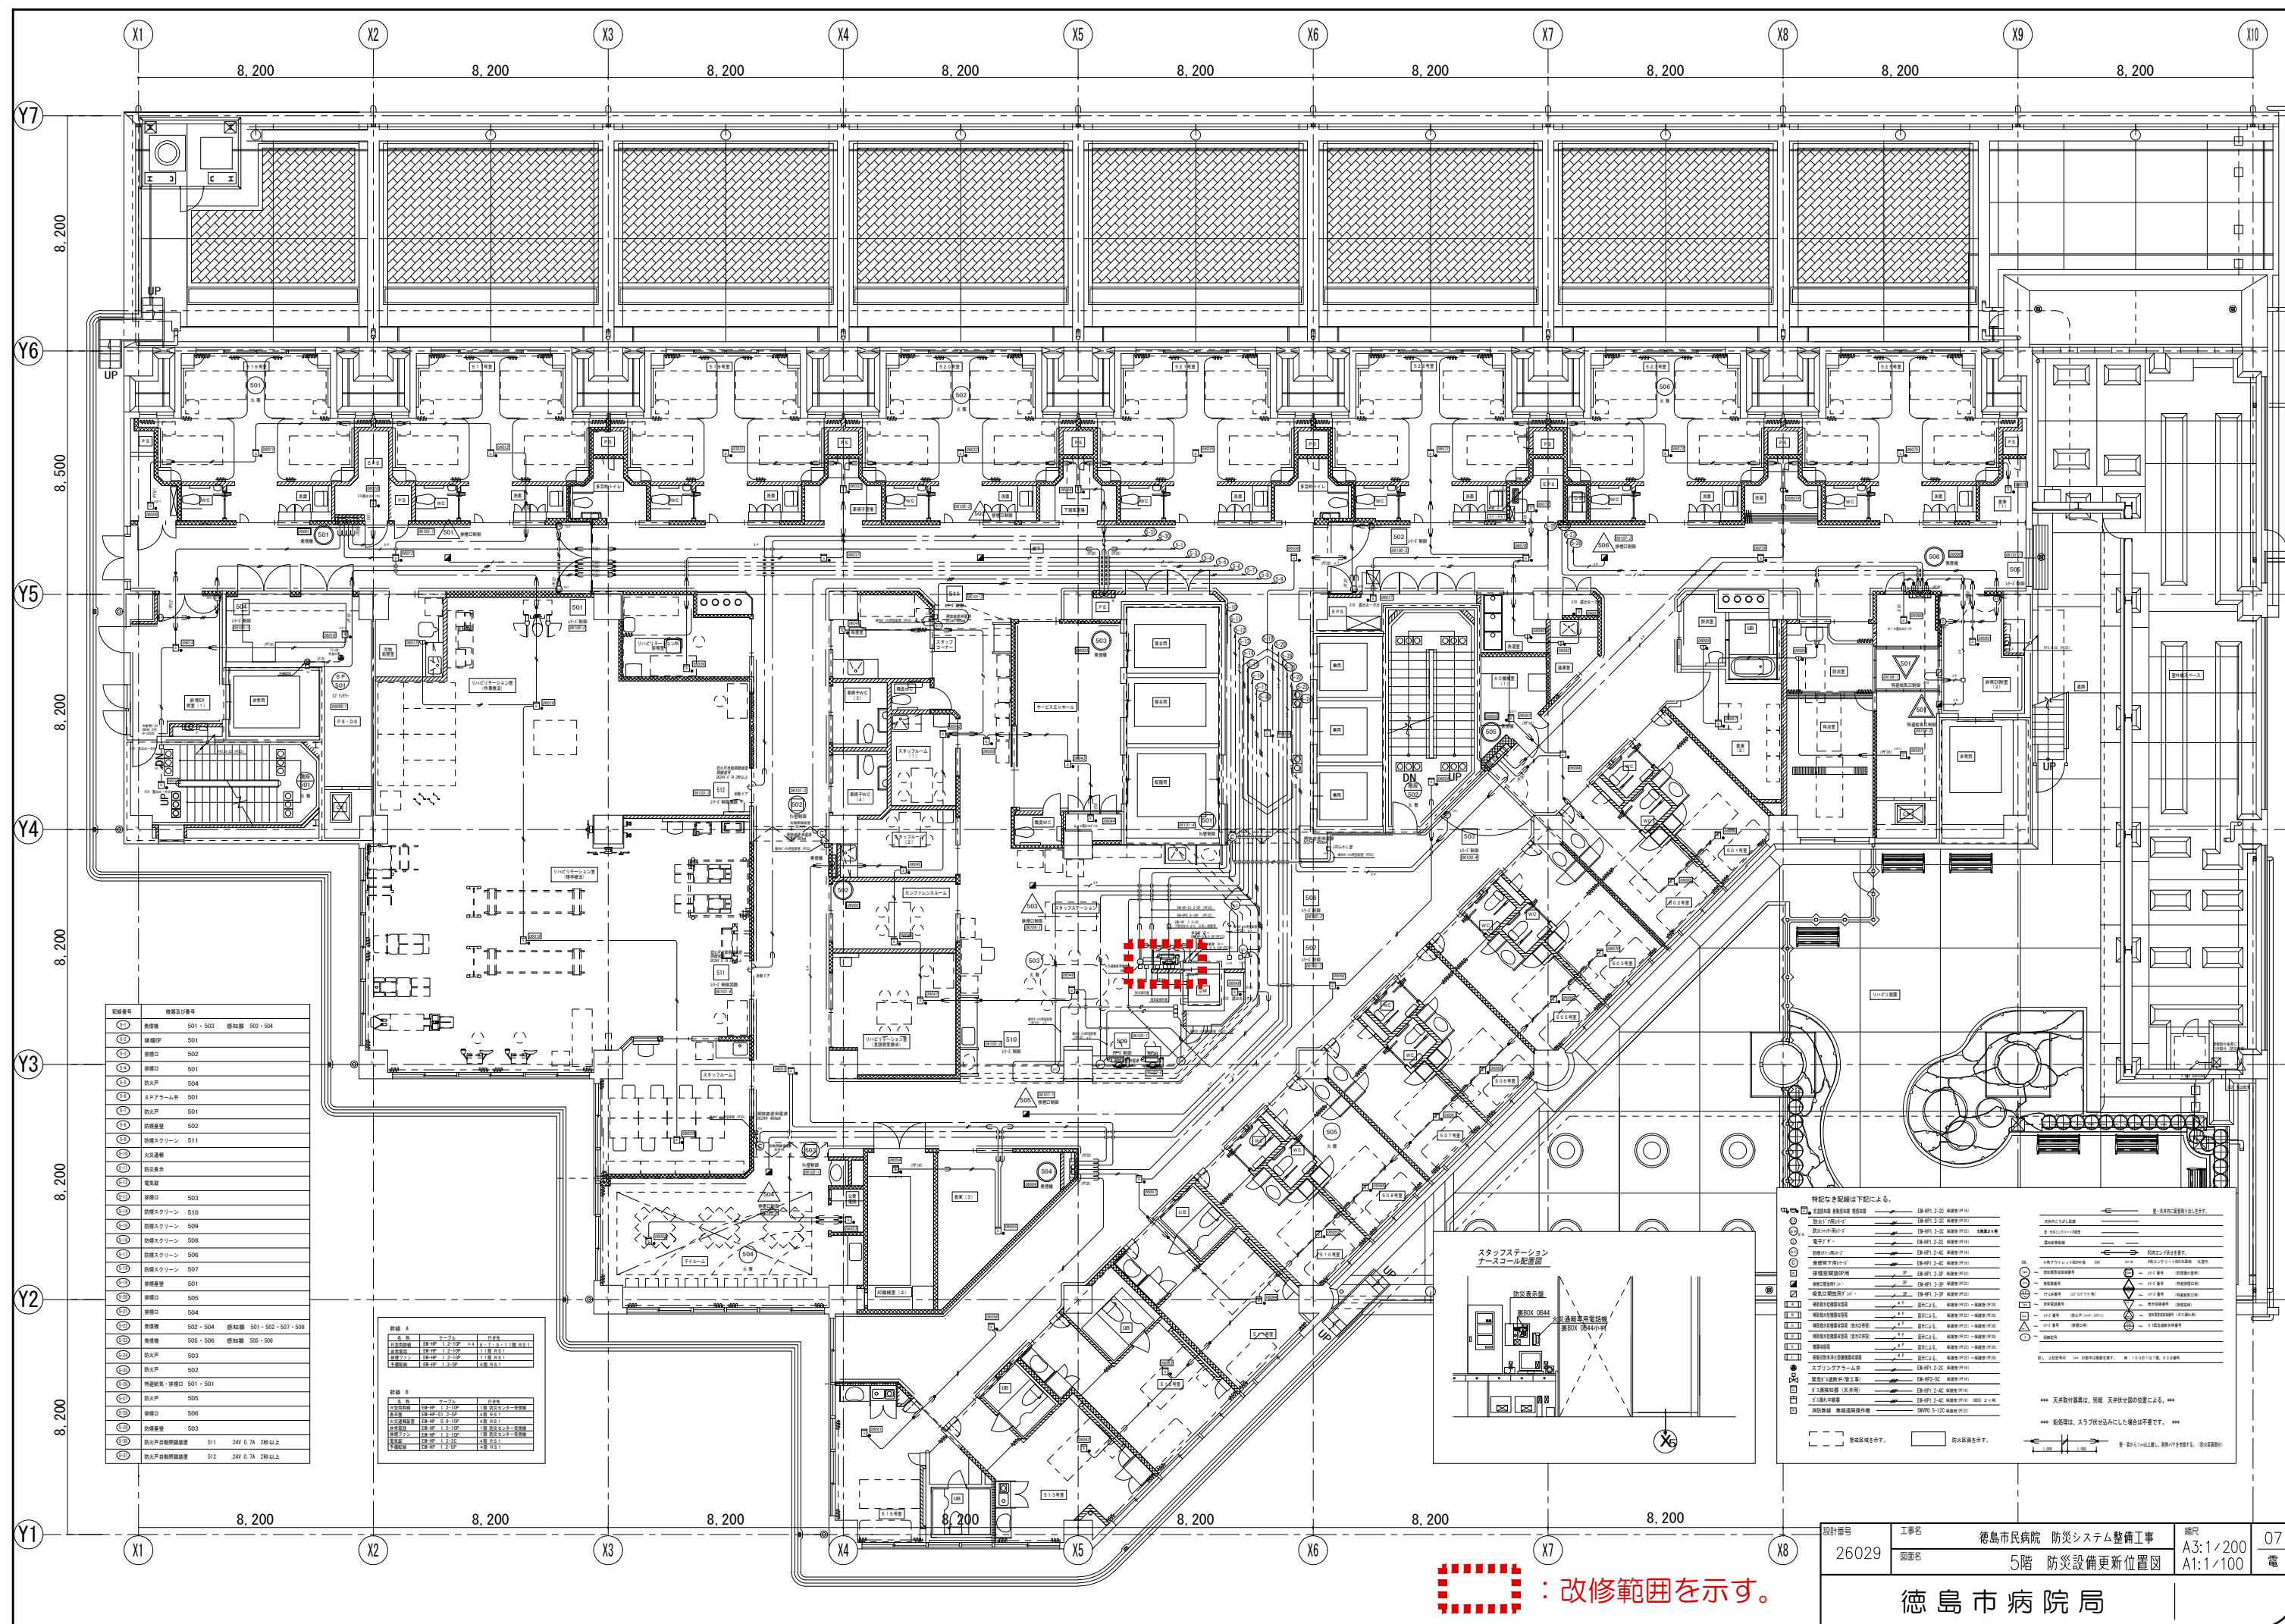


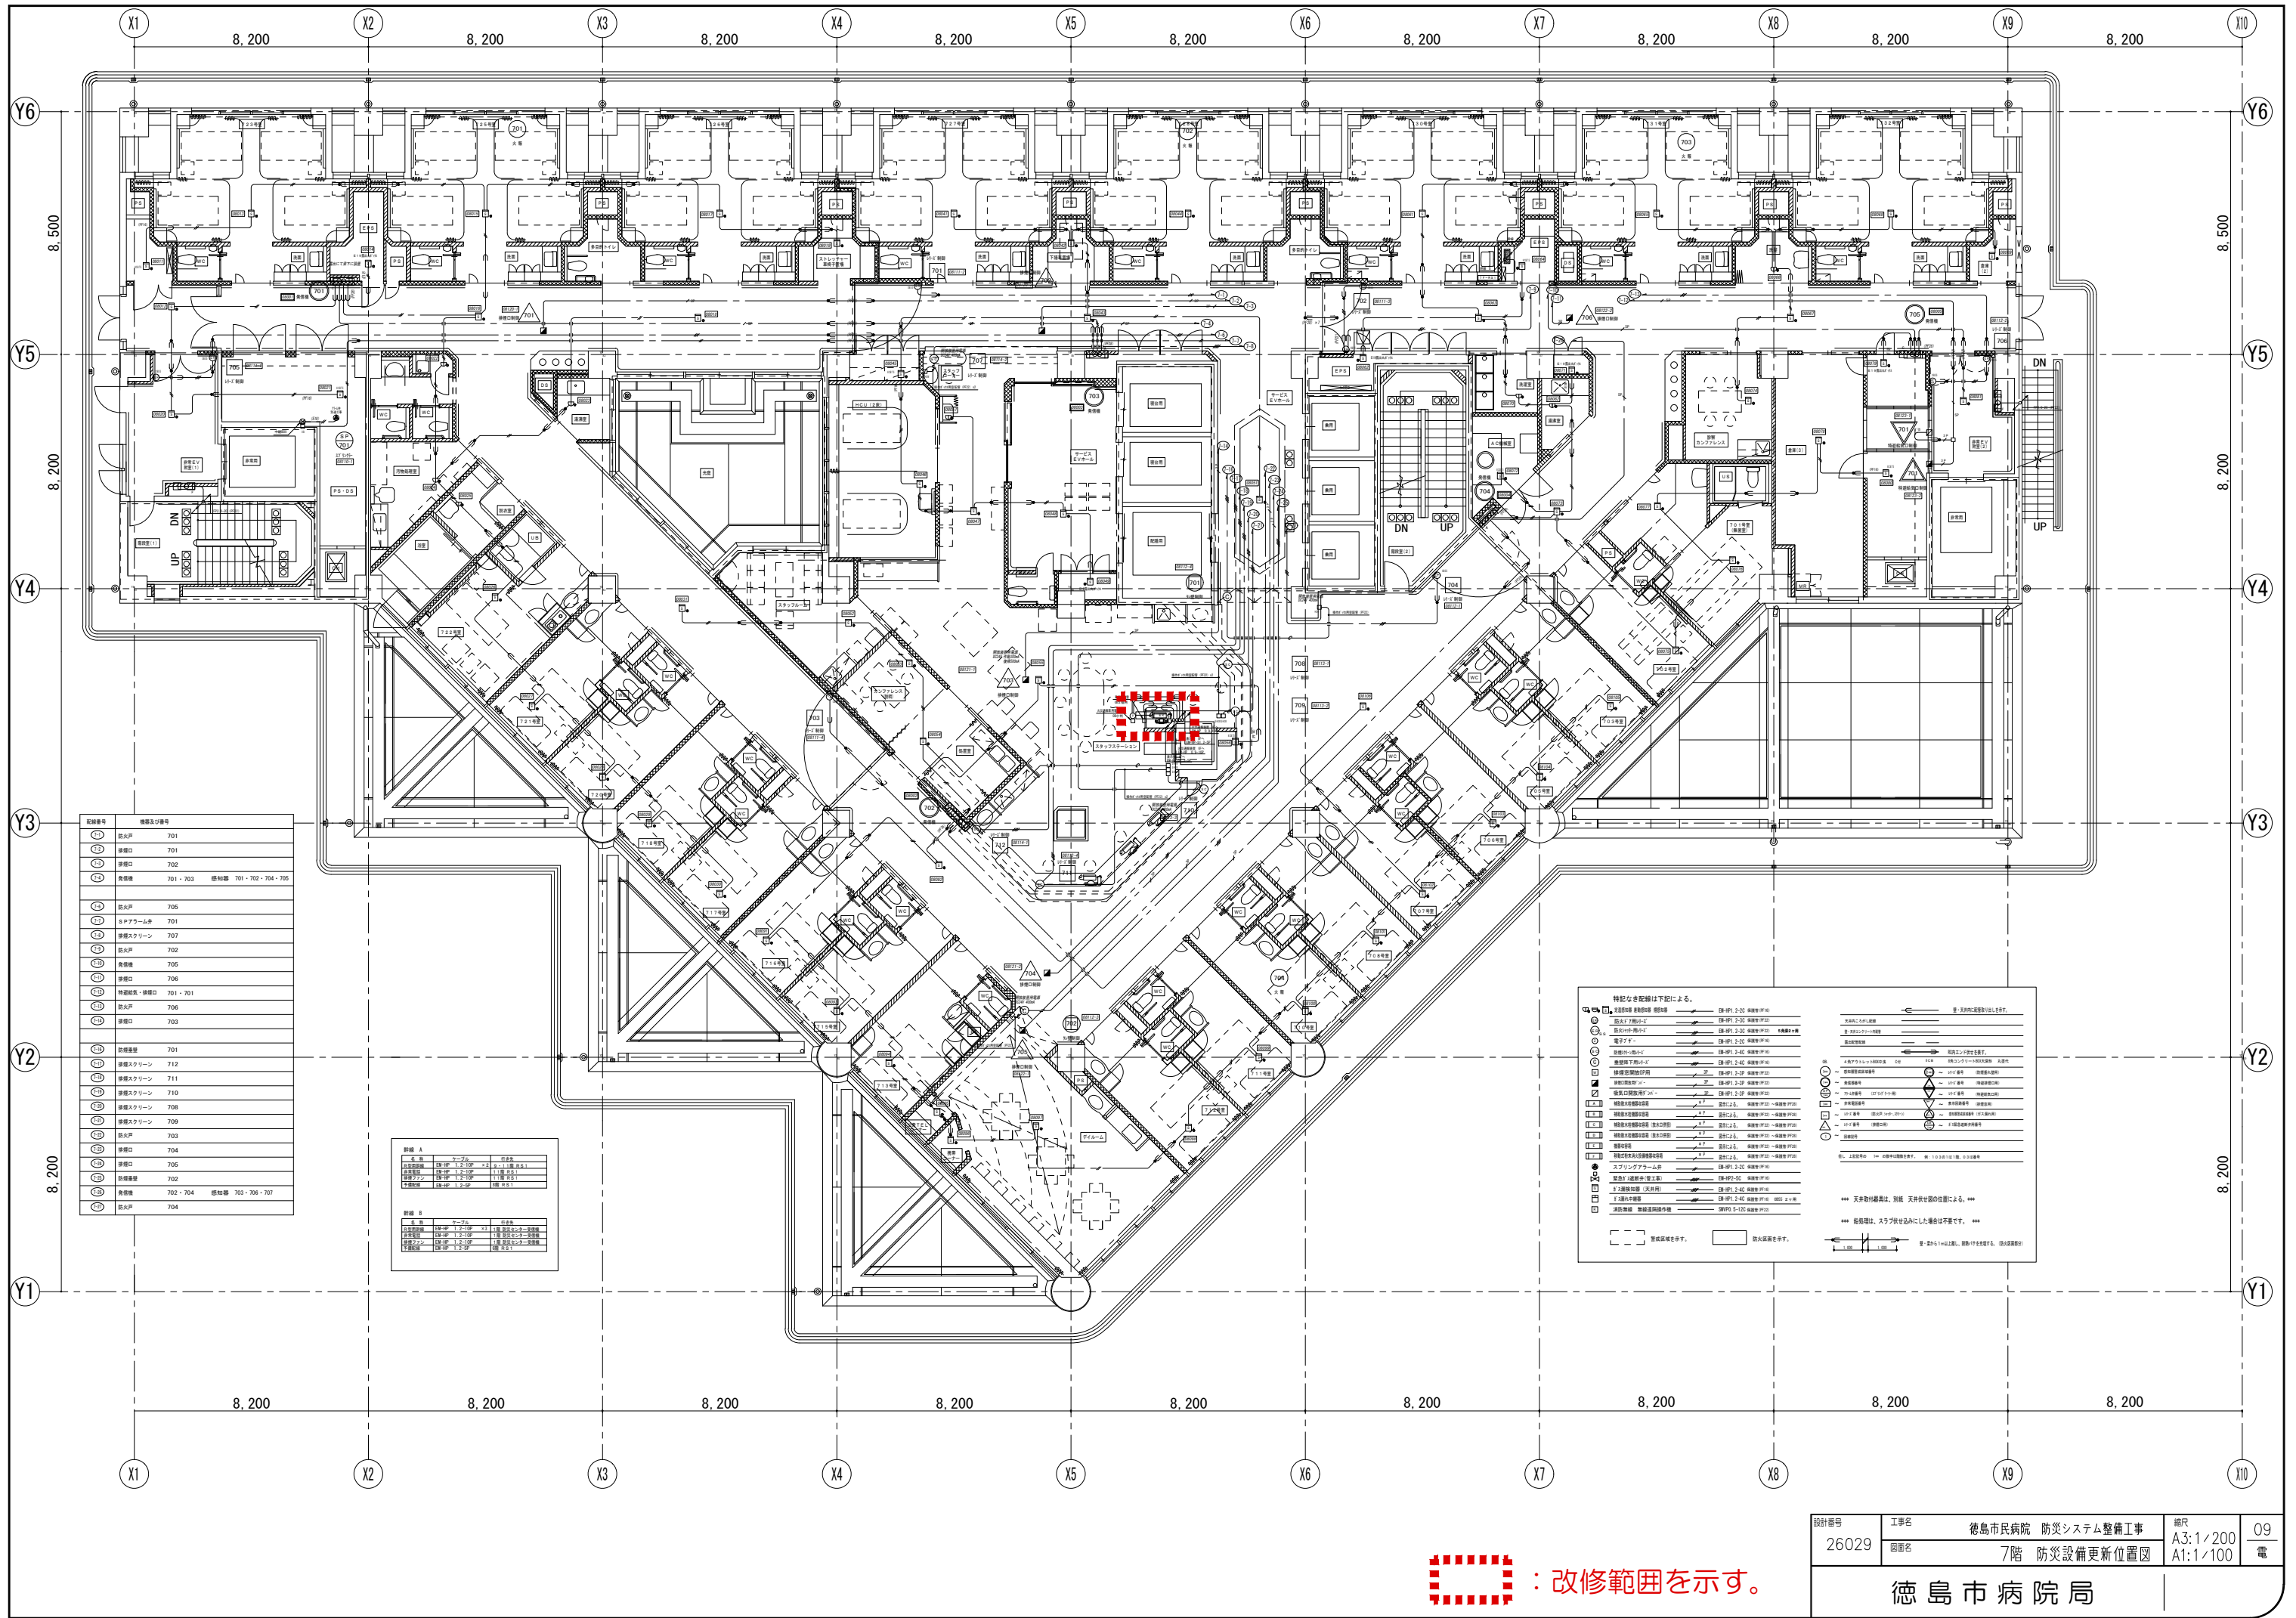

：改修範囲を示す。

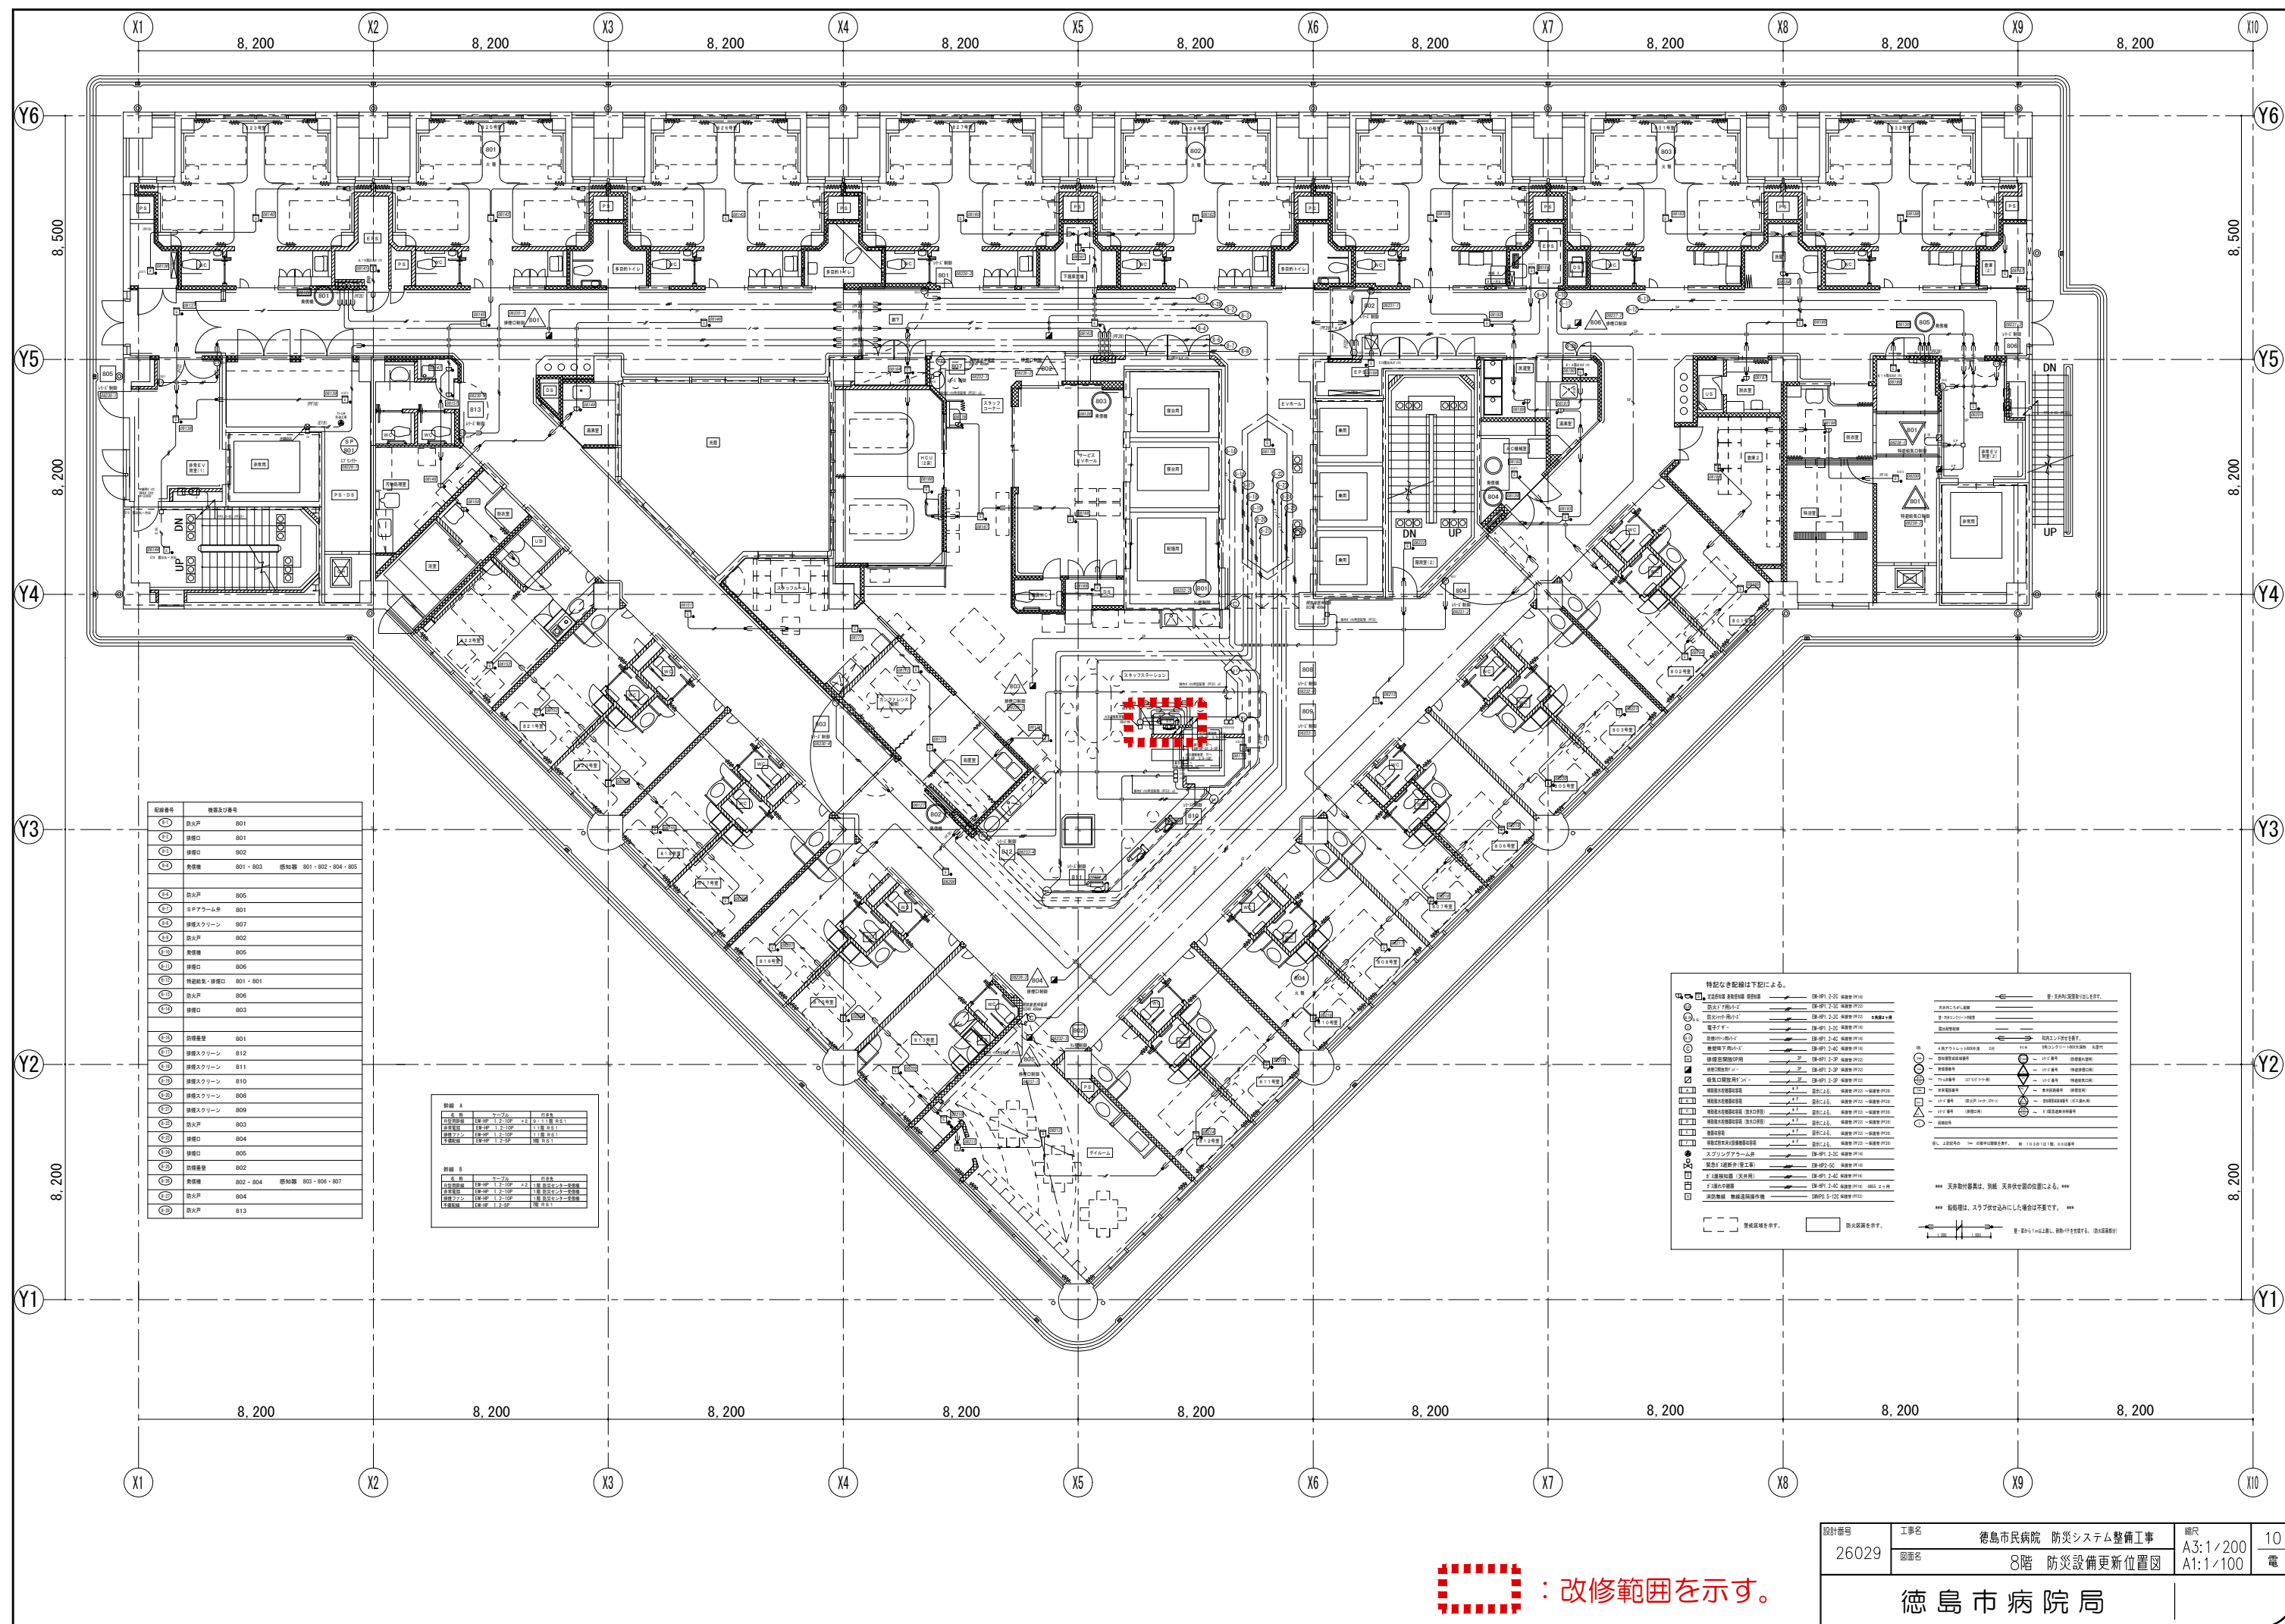



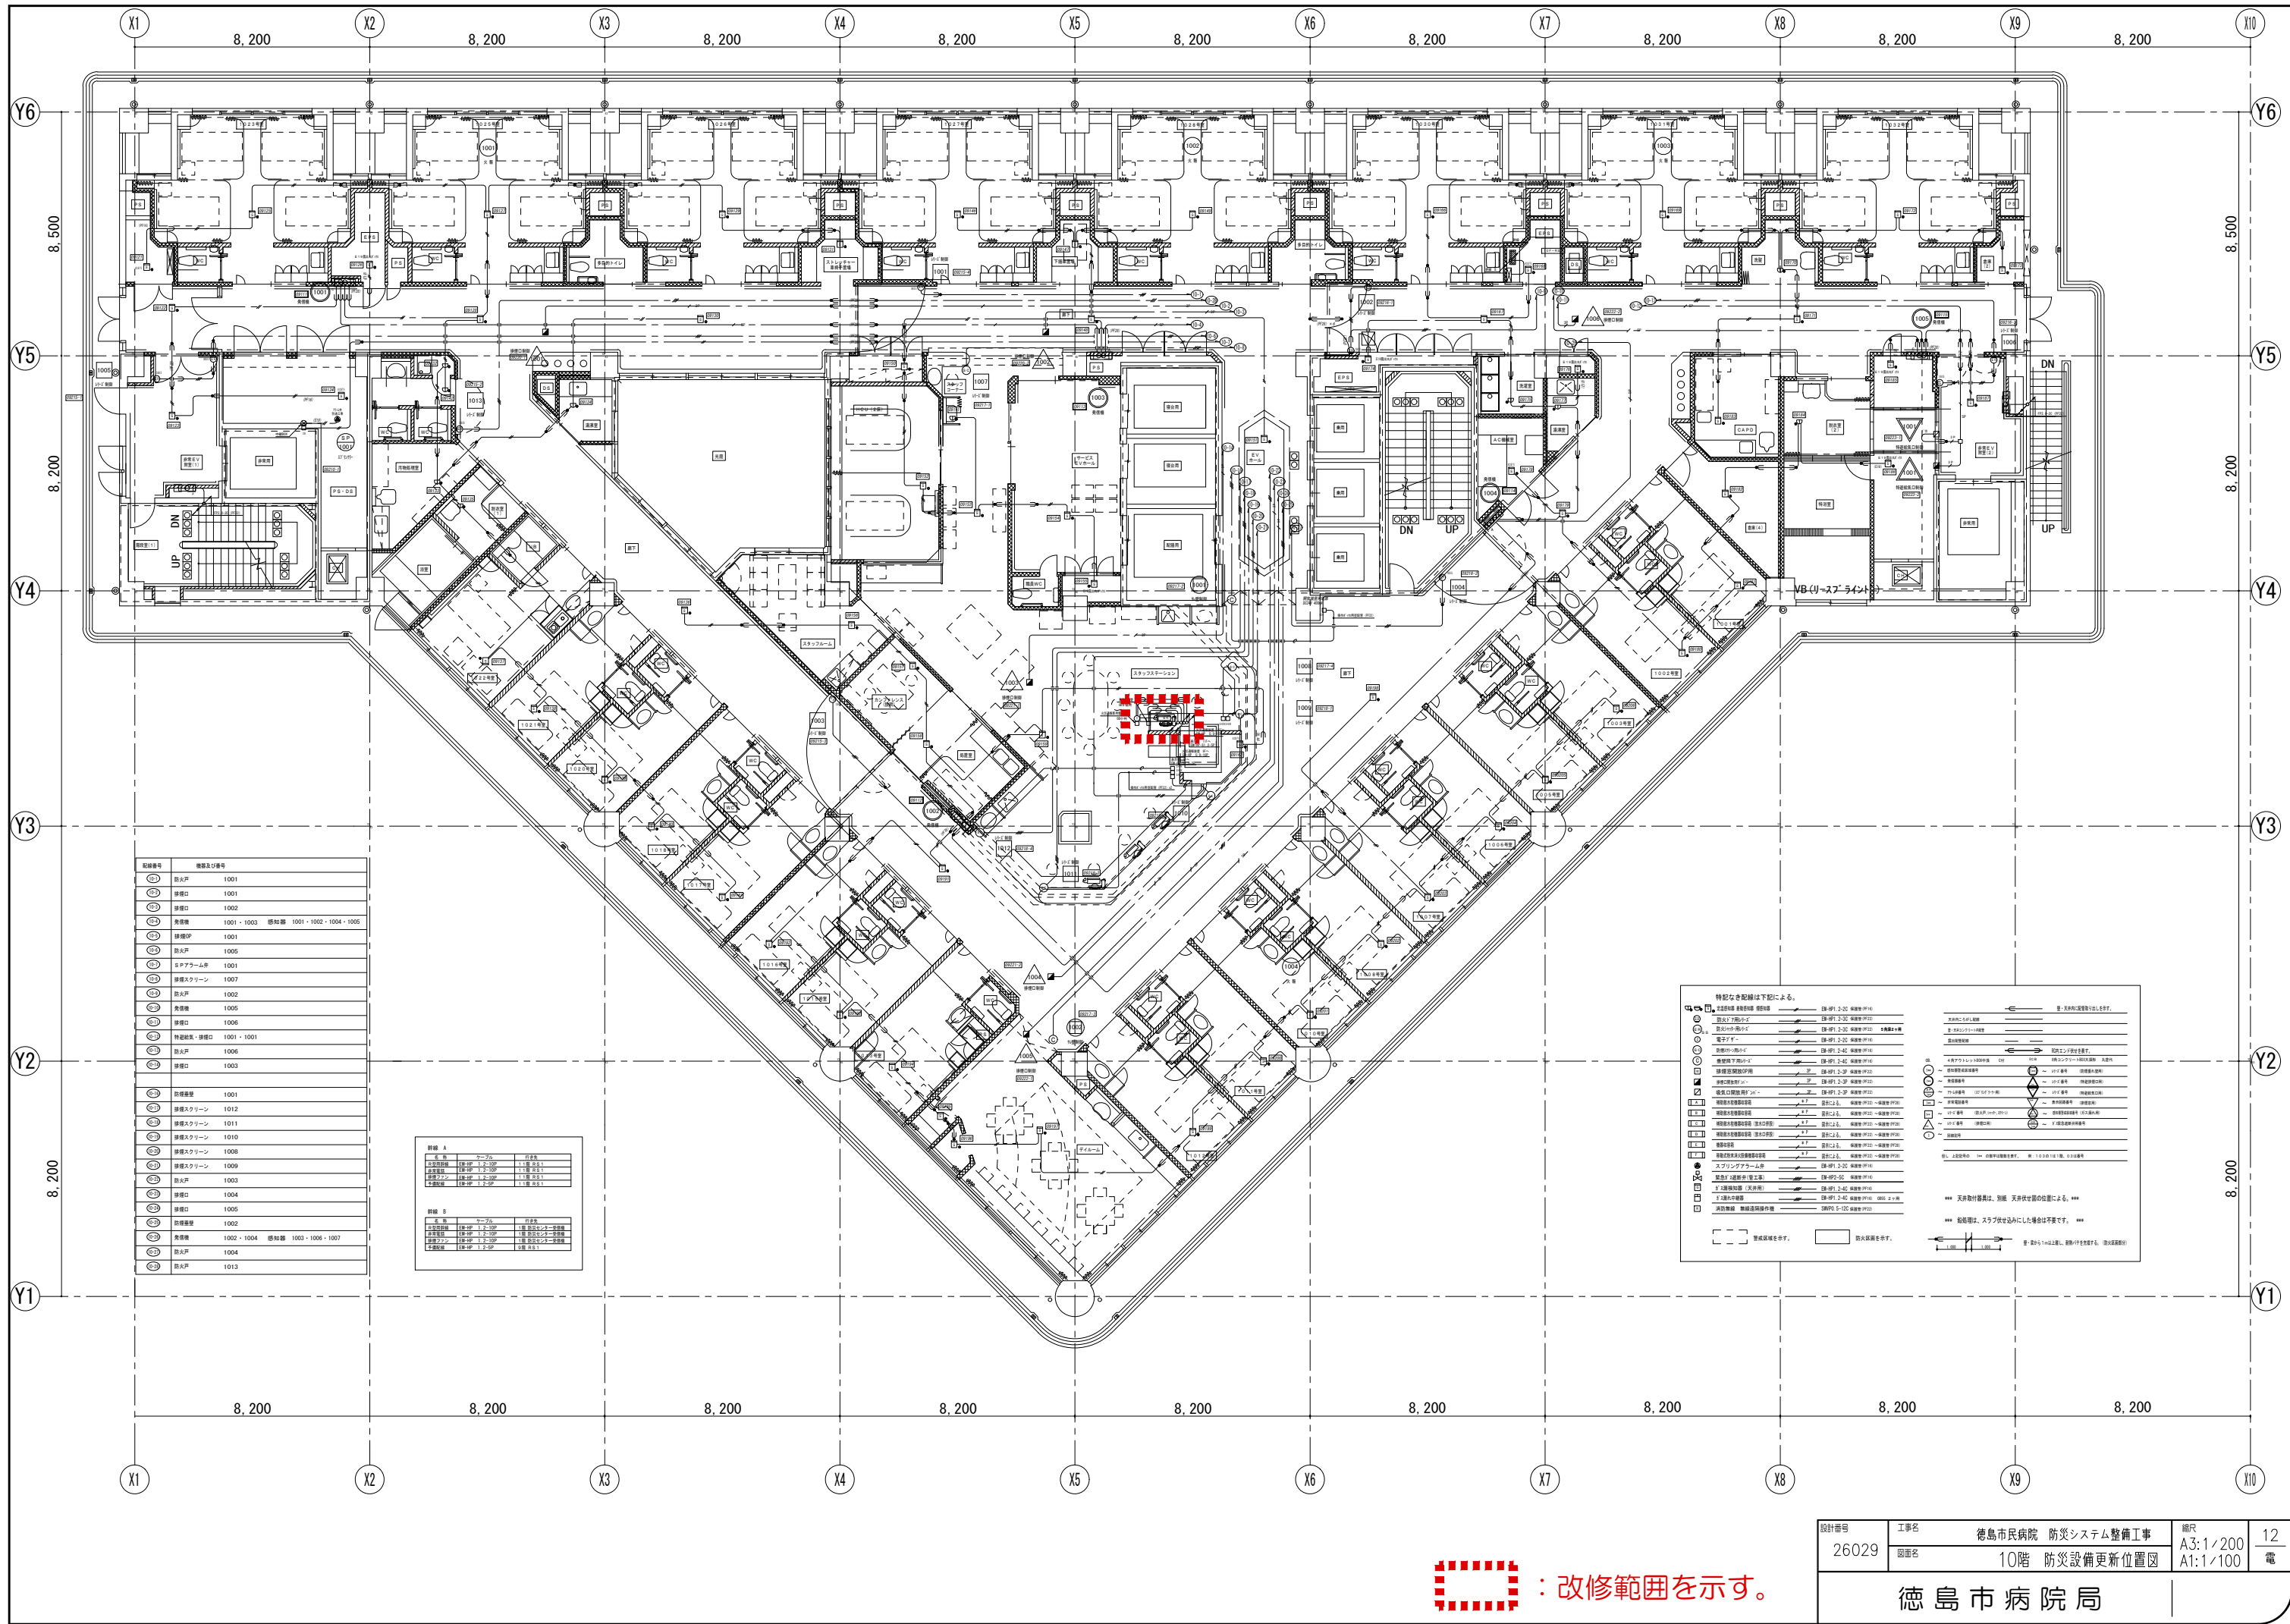



特記なき配線は下記による。



：改修範囲を示す。




 : 改修範囲を示す。

徳島市病院局